


مخططات الفلل

النموذج المتكرر

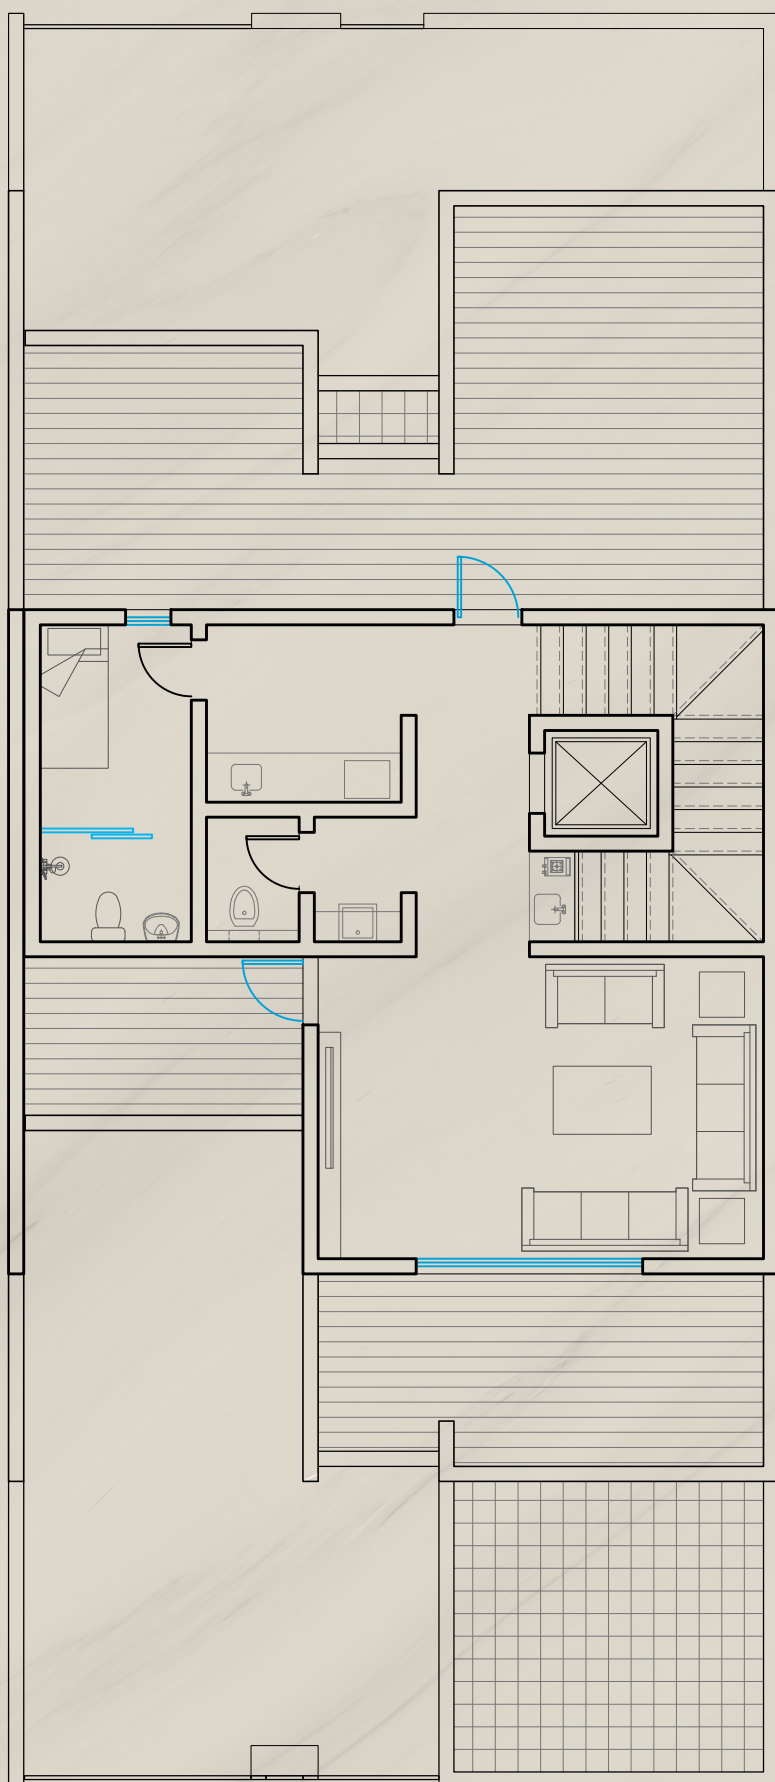

الدور العلوي

590 x 400

مالة

جناح خادمة

غرفة الغسيل

بلكونات