


مخططات الفلل

النموذج المتكرر

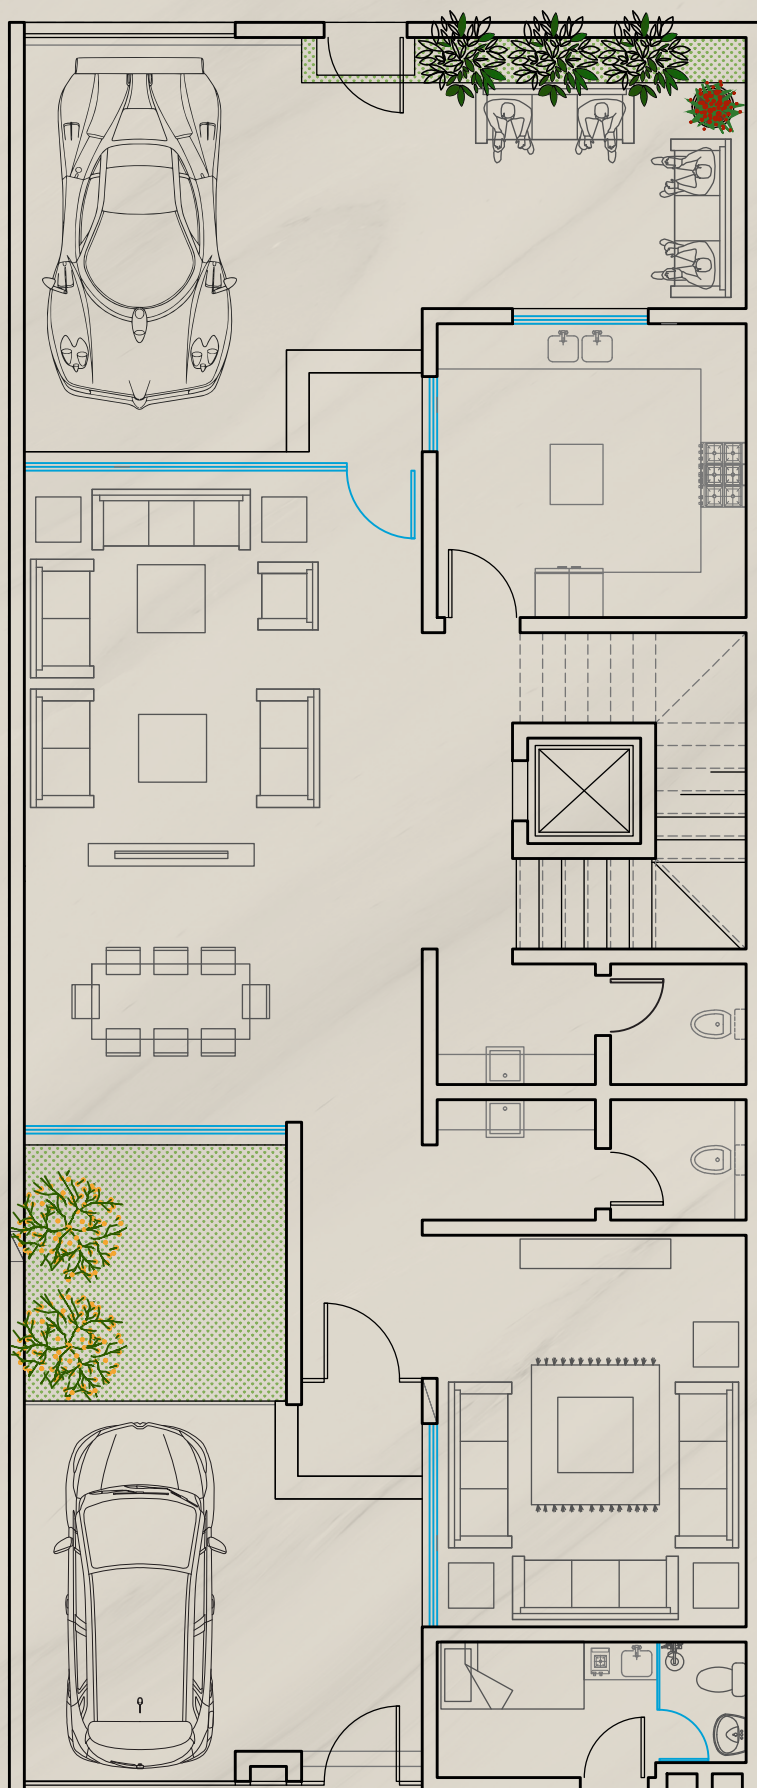

مداخل

02



أجنحة

04



غرف معيشة

03



دورات مياه

08



مواقف

02

الدور الأرضي

الأرض 235

المجلس 520 x 410

الطعام 870 x 528

المالة

المطبخ 410 x 390