


مخططات الفلل

النموذج المتكرر

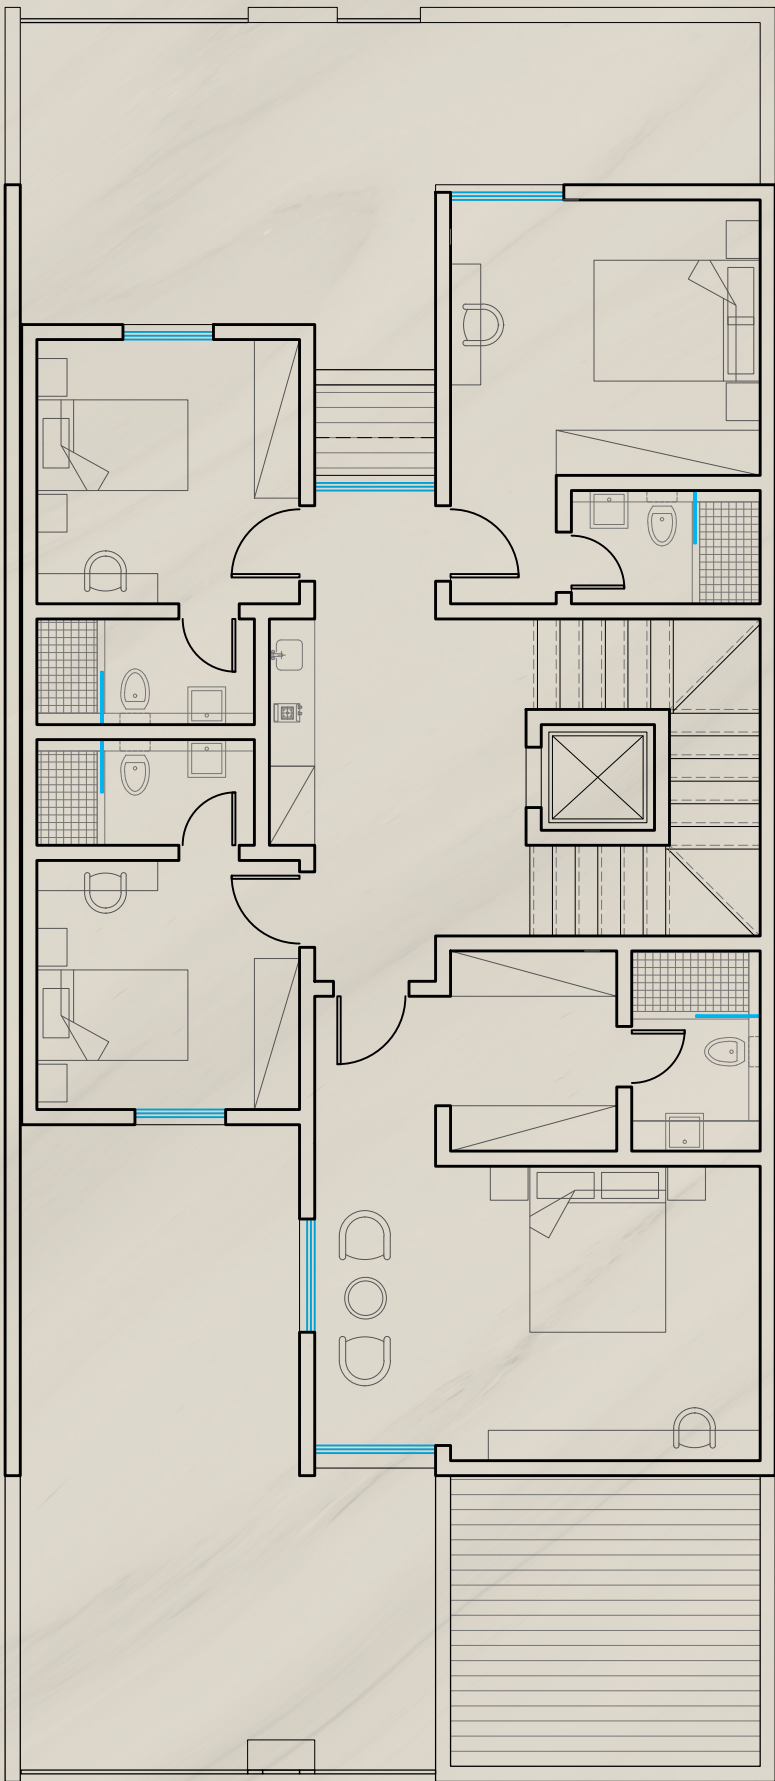

الدور الأول

655 x 590	الجنّاح الرئيسي
565 x 410	الجنّاح الأول
550 x 348	الجنّاح الثاني
550 x 348	الجنّاح الثالث