


مخططات الفلل

النموذج المتكرر

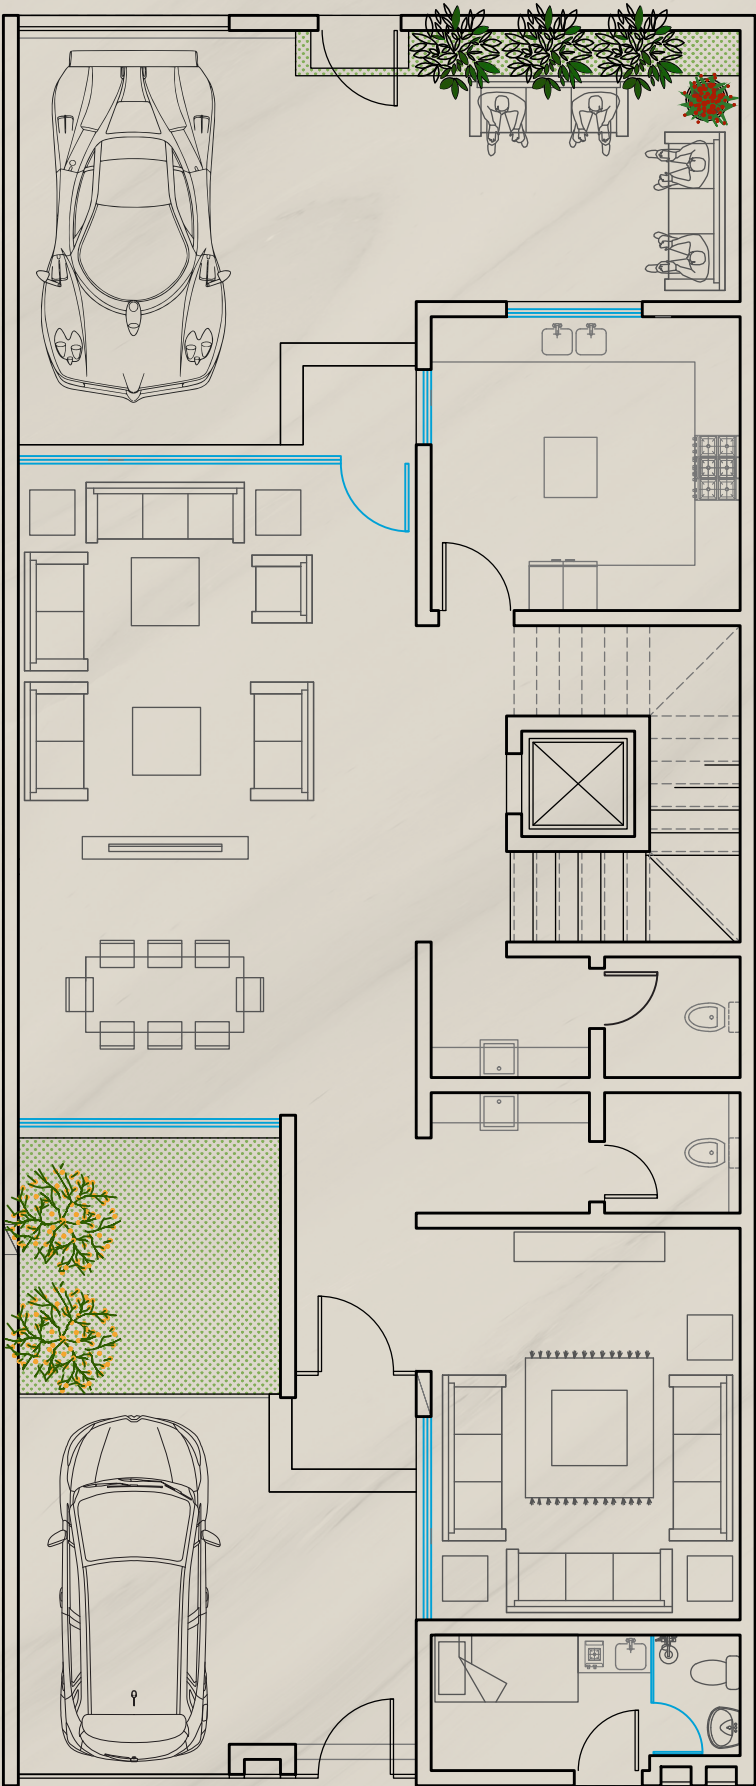

مداخل

02



أجنحة

04



غرف معيشة

03



دورات مياه

08



مواقف

02

الدور الأرضي

الأرض 235

المجلس 520 x 410


الطعام 870 x 528

المالة 410 x 390

المطبخ

مخططات الفلل

النموذج المتكرر

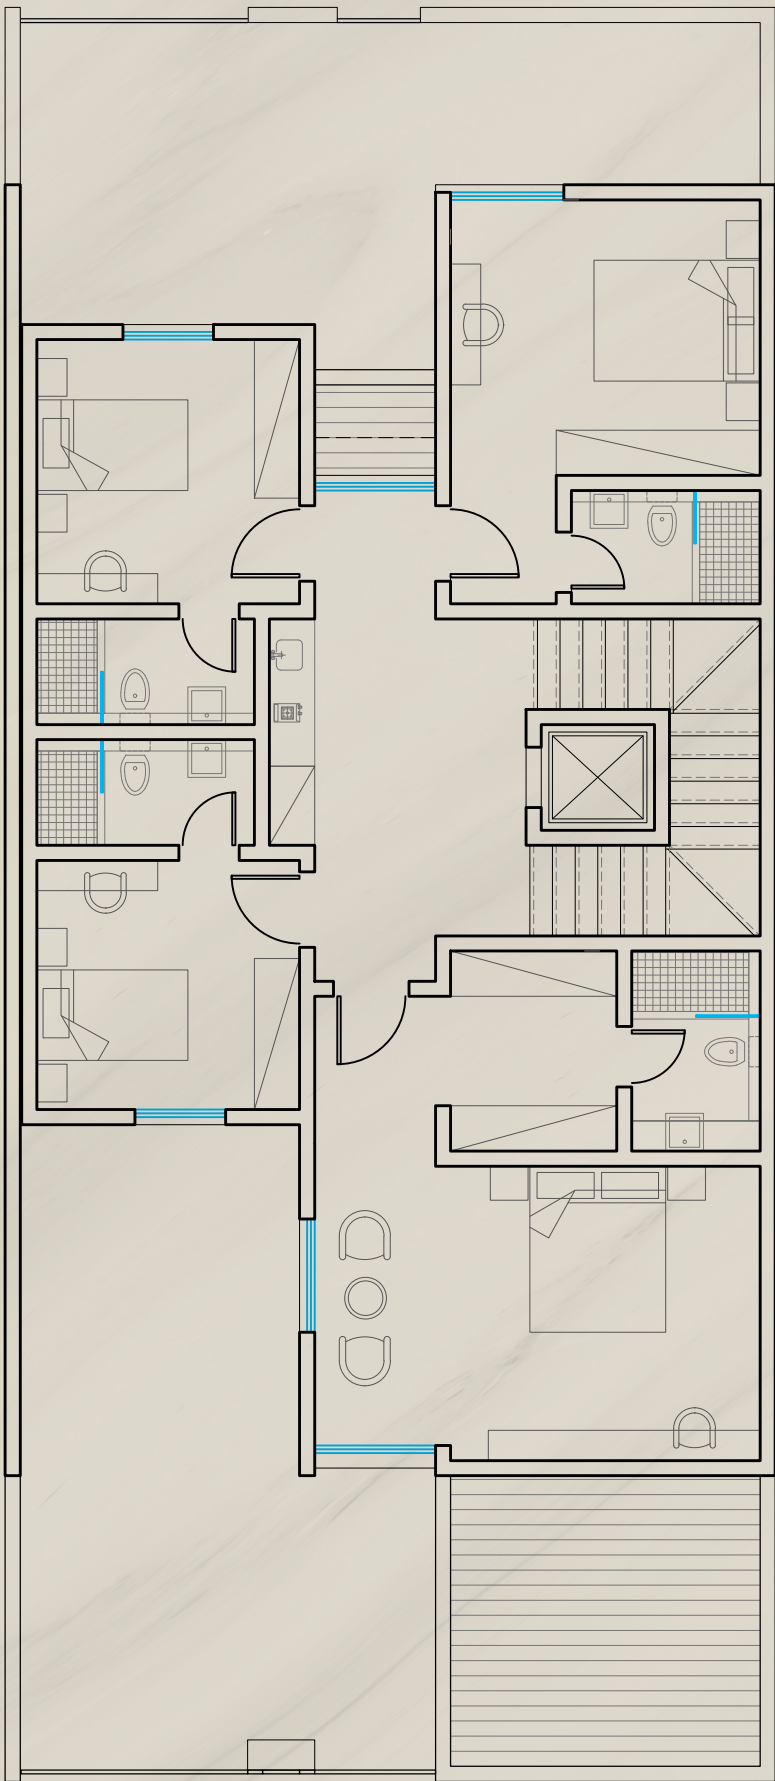

الدور الأول

الجنّاح الرئيسي 655 x 590


الجنّاح الأول 565 x 410

الجنّاح الثاني 550 x 348

الجنّاح الثالث 550 x 348

مخططات الفلل

النموذج المتكرر

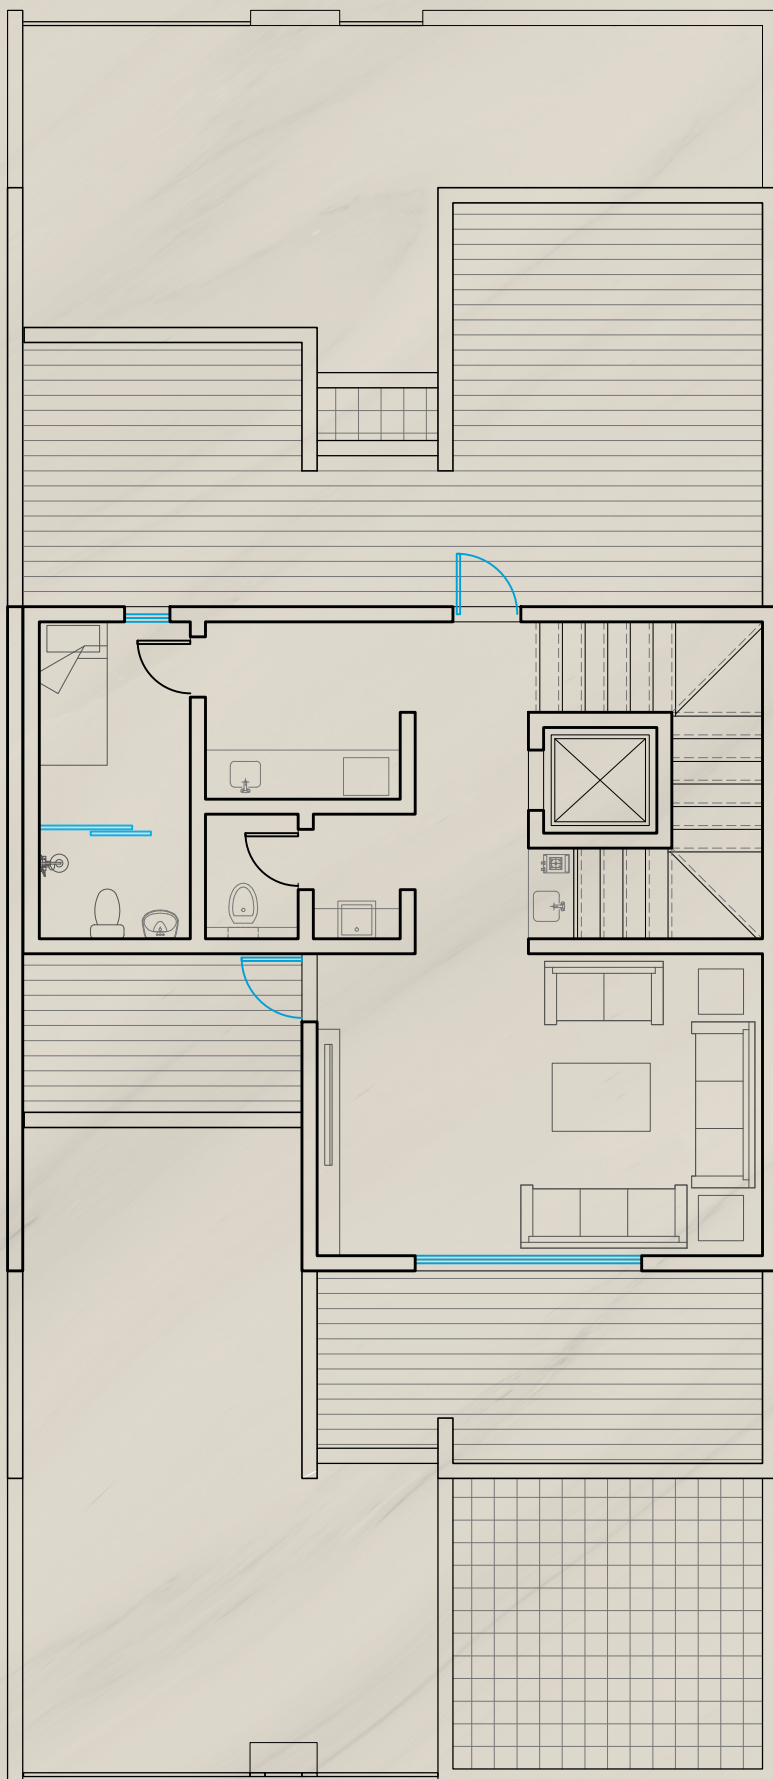

الدور العلوي

590 x 400

جناح خادمة

غرفة الغسيل

بلكنات